


# まちが 町民が 元気になる 集いや出会いにあふれる ふれあいの場

新しい生涯学習センターでは、施設のなか全体が、すべての利用者にとっての活動場所となることをイメージしています。

サークル活動のお年寄りや図書館を利用している親子、学校帰りの小中高生や学童保育所に通う子ども達、勤めを終えた社会人など様々な世代の利用者が気軽にふらっと立ち寄れる場所となることで、それぞれの目的を超えたふれあいが生まれます。

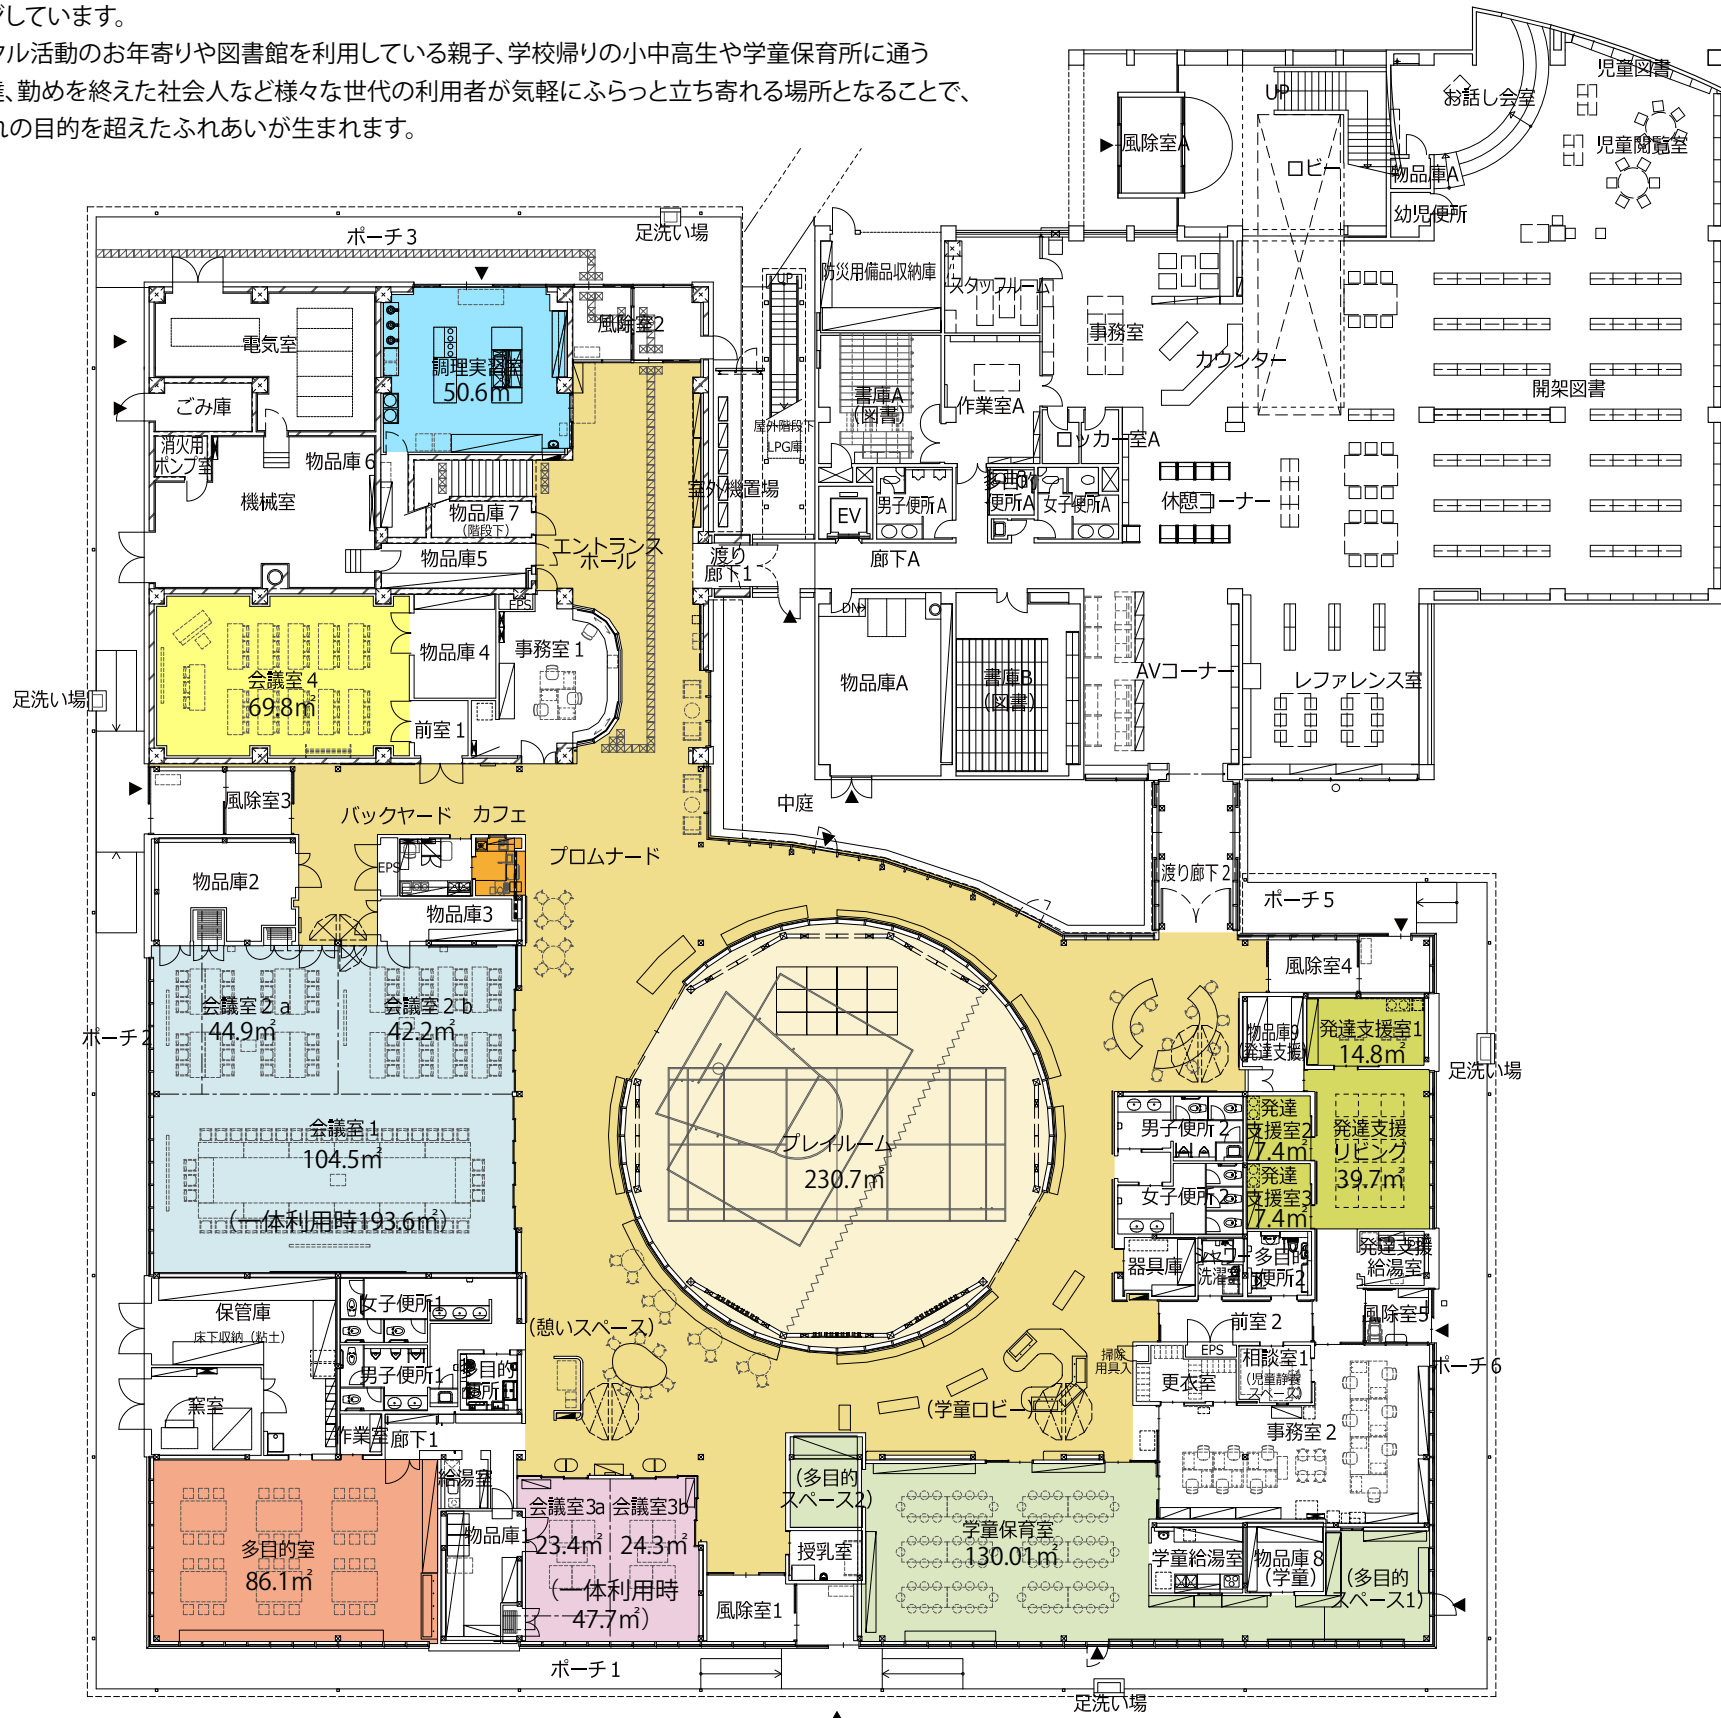

- プロムナード (共用エリア)**  
生涯学習センターは、中心市街地にある役場や病院、健康増進センター、商店街などを結ぶ場所であり、東西南北の4方向からアクセスできます。東西方向と南北方向を貫通する2本の通り「プロムナード」は、単なる移動のための通路ではなく、テーブルや椅子を配置し、食事や本を読む居場所になったり、あるいは展示や情報の場になるなど、自由な交流の場となっています。カフェでは、飲み物や軽食などを販売し、飲食しながらつらげる場とします。
  - プレイルーム**  
建物中央に配置された天井が高い約230㎡のプレイルームは、学童保育所などの子どもの遊びの場となるほか、講演会やミニバレーなどの多目的な利用が可能です。
  - 会議室 1,2a,2b (一体的利用可)**  
活動の規模に応じて3つの部屋に分割して使うことができる会議室です。各会議室には、プロジェクタースクリーンやホワイトボードが設置されています。一体的に利用する場合は、約120名を収容することができます。予約が入っていない時は、自習スペースとして開放します。
  - 会議室 3a,3b (一体的利用可)**  
靴を脱いで活動するカーペットタイプの会議室です。移動可能な掘りごたつ風の畳ユニットを配置し、手芸やサロン、老人クラブの活動など、お年寄りなどが活動する場となります。
  - 会議室 4**  
最新の通信カラオケと防音設備が整い、大きな音の出る活動に適しています。また、壁一面が鏡張りなので、ダンス活動などにも適しています。
  - 多目的室**  
味いの違う作品づくりができるよう、種類の違う陶芸釜(酸化専用・還元用)を2台配置します。陶芸サークル活動のほか、一般の方々も利用することができます。また、木工教室などにも利用できます。
  - 調理実習室**  
大きな調理台に、炊飯器やガスコンロ、電子レンジ、食器など、調理に関係するものは一通りそろっています。調理実習などのほか、ふれあい公園のイベントで提供される食事の準備も行えます。
  - 学童保育所**
  - 発達支援センター**
  - カフェ**
- (各部屋の名称は、仮称です。)

上士幌町生涯学習センター 1階平面図

縮尺 A3:1/300



■プロムナードイメージ: 憩いスペースからエントランスホールをみる